


PROPOSED LAY OUT PLAN OF "RADHA VIHAR-A & RADHA VIHAR-B"

IN REVENUE- VILLAGE- DATULI ,TEH.- PHAGI , JAIPUR
KHASRA NO.-57/21,57/22

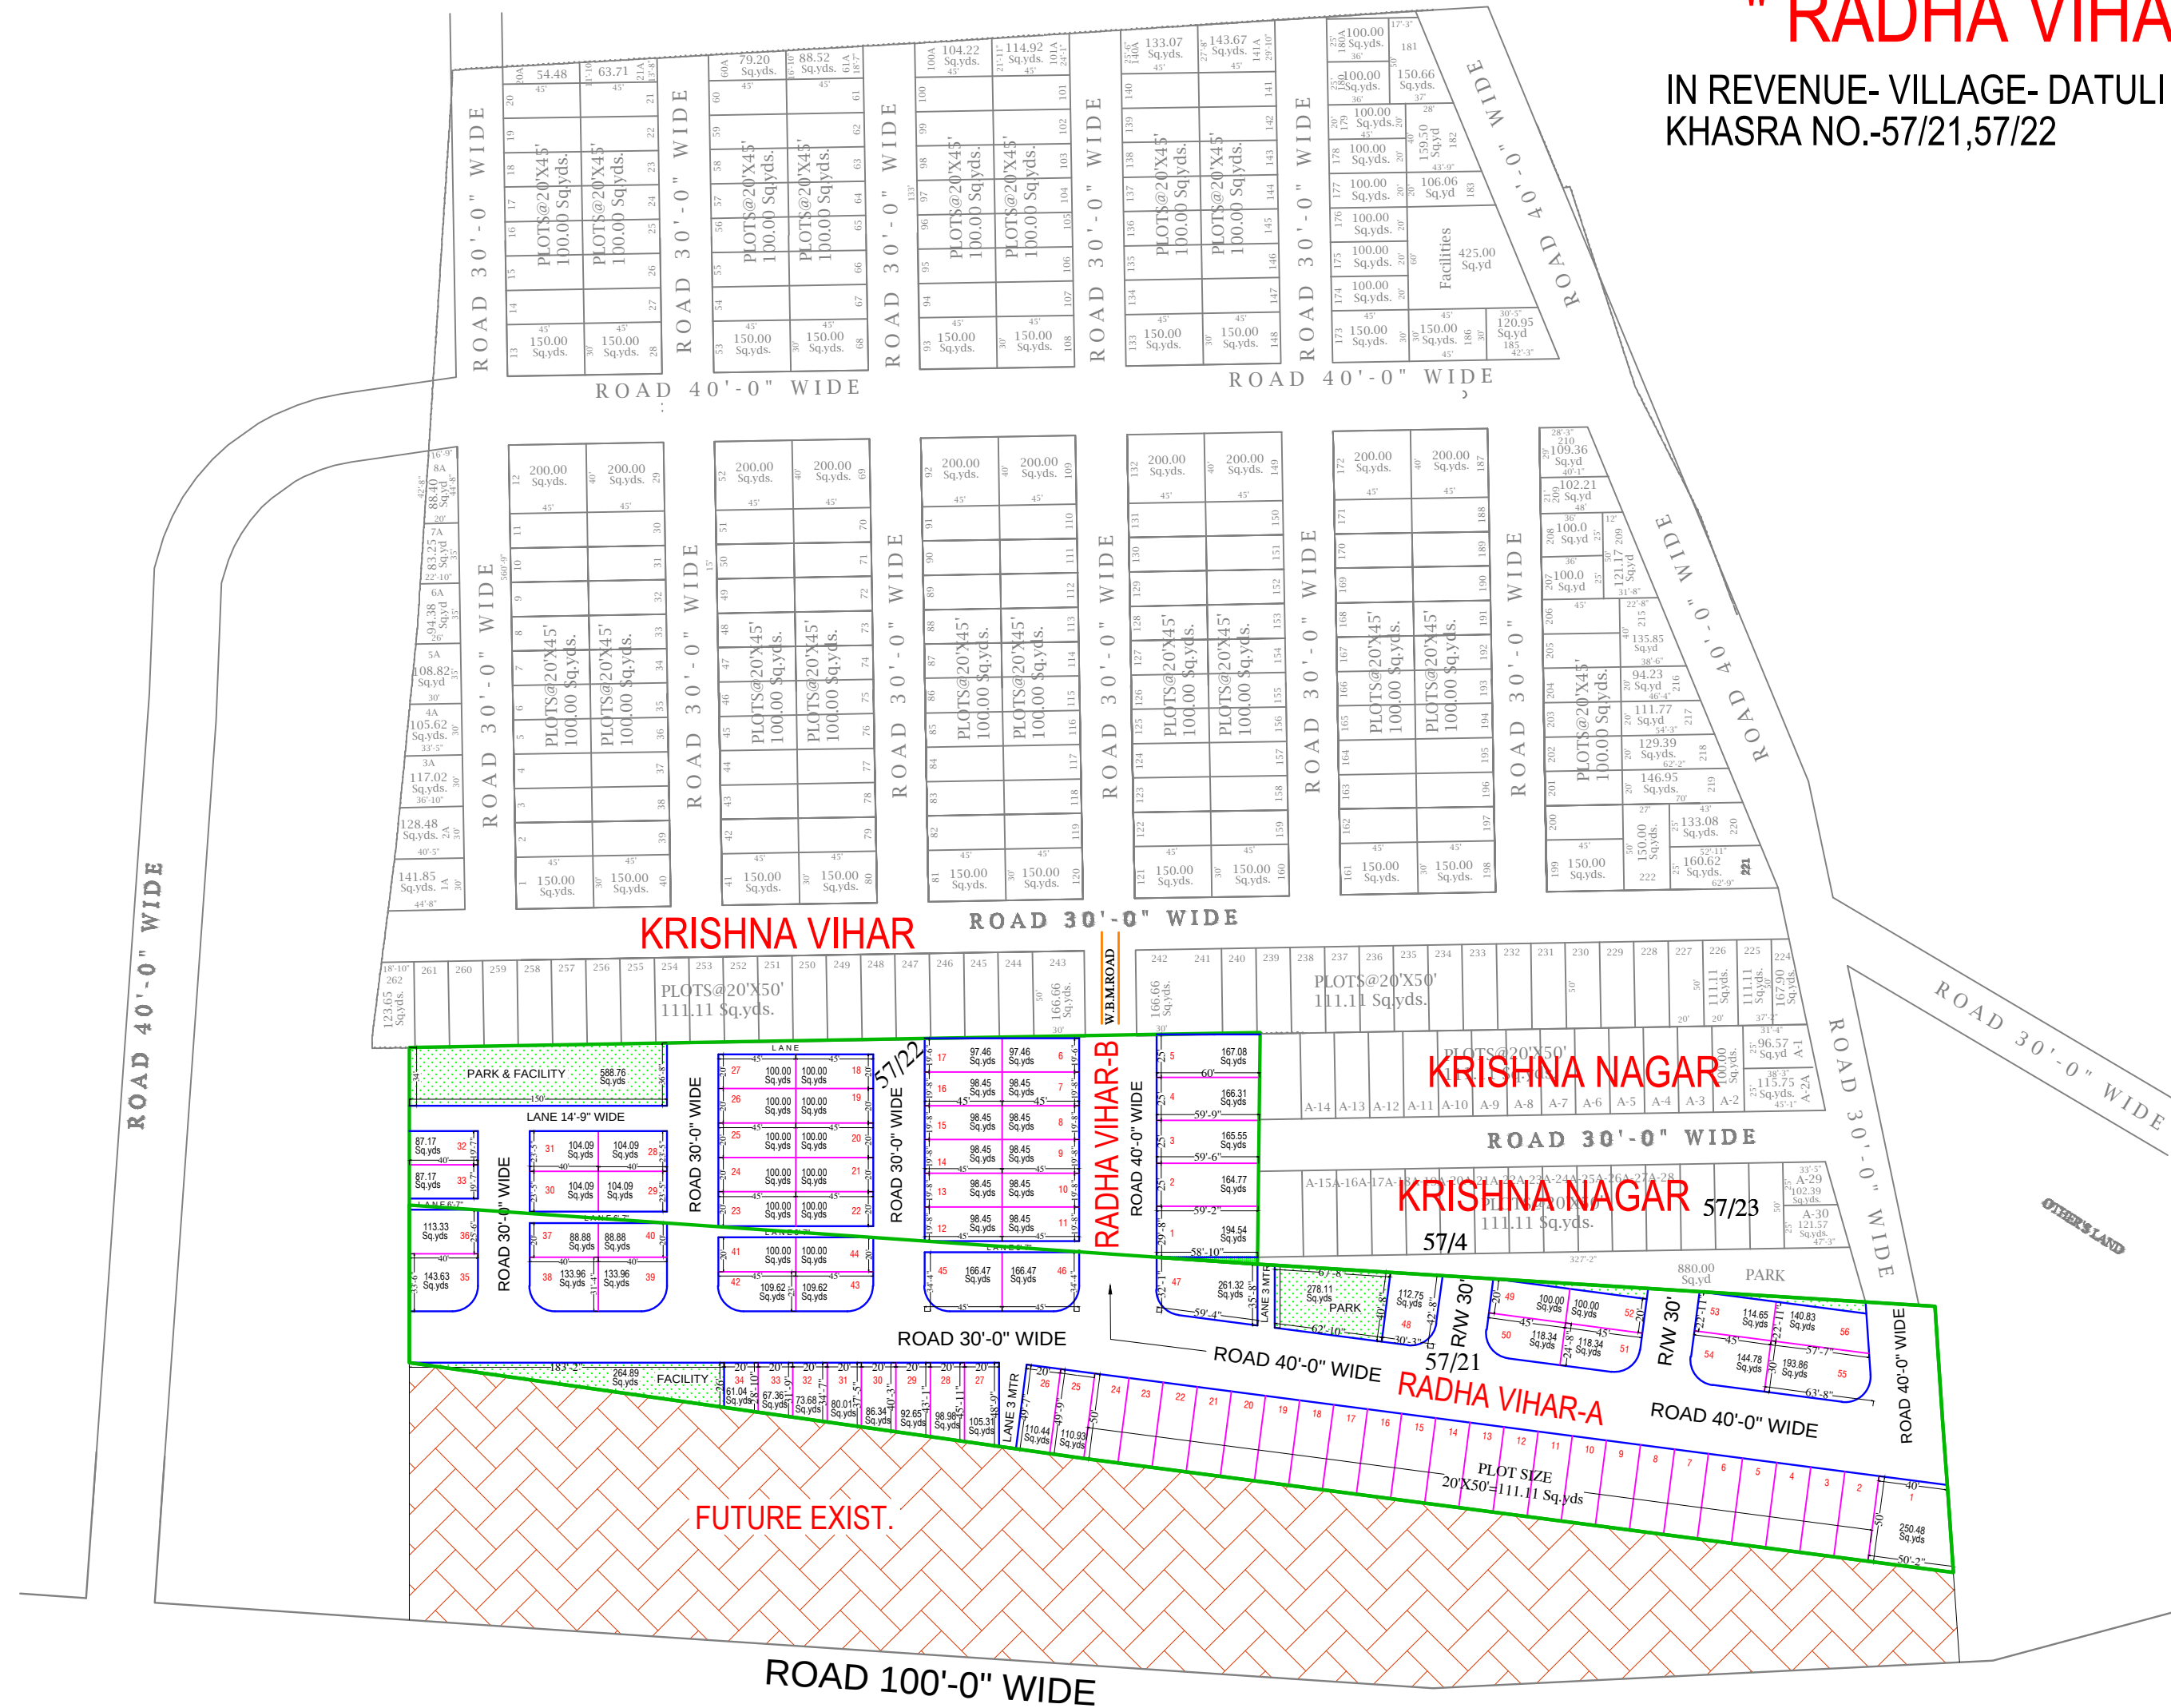

प्रमाणित की जाए लान में पक्की A.B. 100 मीटर
वाला रास्ता पक्की के द्वारा नम्बर 57/22
के वापस नक्शा उपलब्ध कराने के
लिए लान है।
प्रमाणित की जाए लान में पक्की A.B. 100
मीटर वाला रास्ता पक्की के द्वारा नम्बर
57/21 के वापस नक्शा उपलब्ध कराने के
लिए लान है।
पटवारी
राजाराम मोहता

सहस्रलक्ष
राजीव कामी (जयपुर)
सपखण्ड अधिकारी
कामी (जयपुर)

KHASRA PLAN			
NORTH :-			
मास्टर विकास योजना २०२५ के अनुसार भू उपयोग आवासीय भूखण्डों की निर्माण स्थिति :- १ कुल आवासीय भूखण्ड २ खुदरा भूखण्ड ३ वाणिज्य क्षेत्र भूखण्ड			
AREA ANALYSIS :-			
S.No.	LAND USED	AREA IN (Sq.yds)	(%)
1.	RESIDENTIAL	10162.89	60.00%
2.	PARK FACILITY	1131.77	06.68%
3.	ROAD	5643.50	33.32%
SCHEME AREA		16938.16	100.00 %
SCHEME NAME :-			
AT VILLAGE :- DANTULI, TEH. :- PHAGI, DIST. JAIPUR.			
SURVEY BY:-		MULTI MAX SURVEYORS LAND SURVEY/PS SURVEY SCHEME PLANNING/CADD DESIGNING/DA SUBMISSIONS 13, Kuber Complex, Lal Khoti Scheme, Jaipur. ☎ - 0992300868, 9928008652 Email- multimaxpr@gmail.com	